


# 松山福祉園園舎 1階平面図

(単位; m<sup>2</sup>)

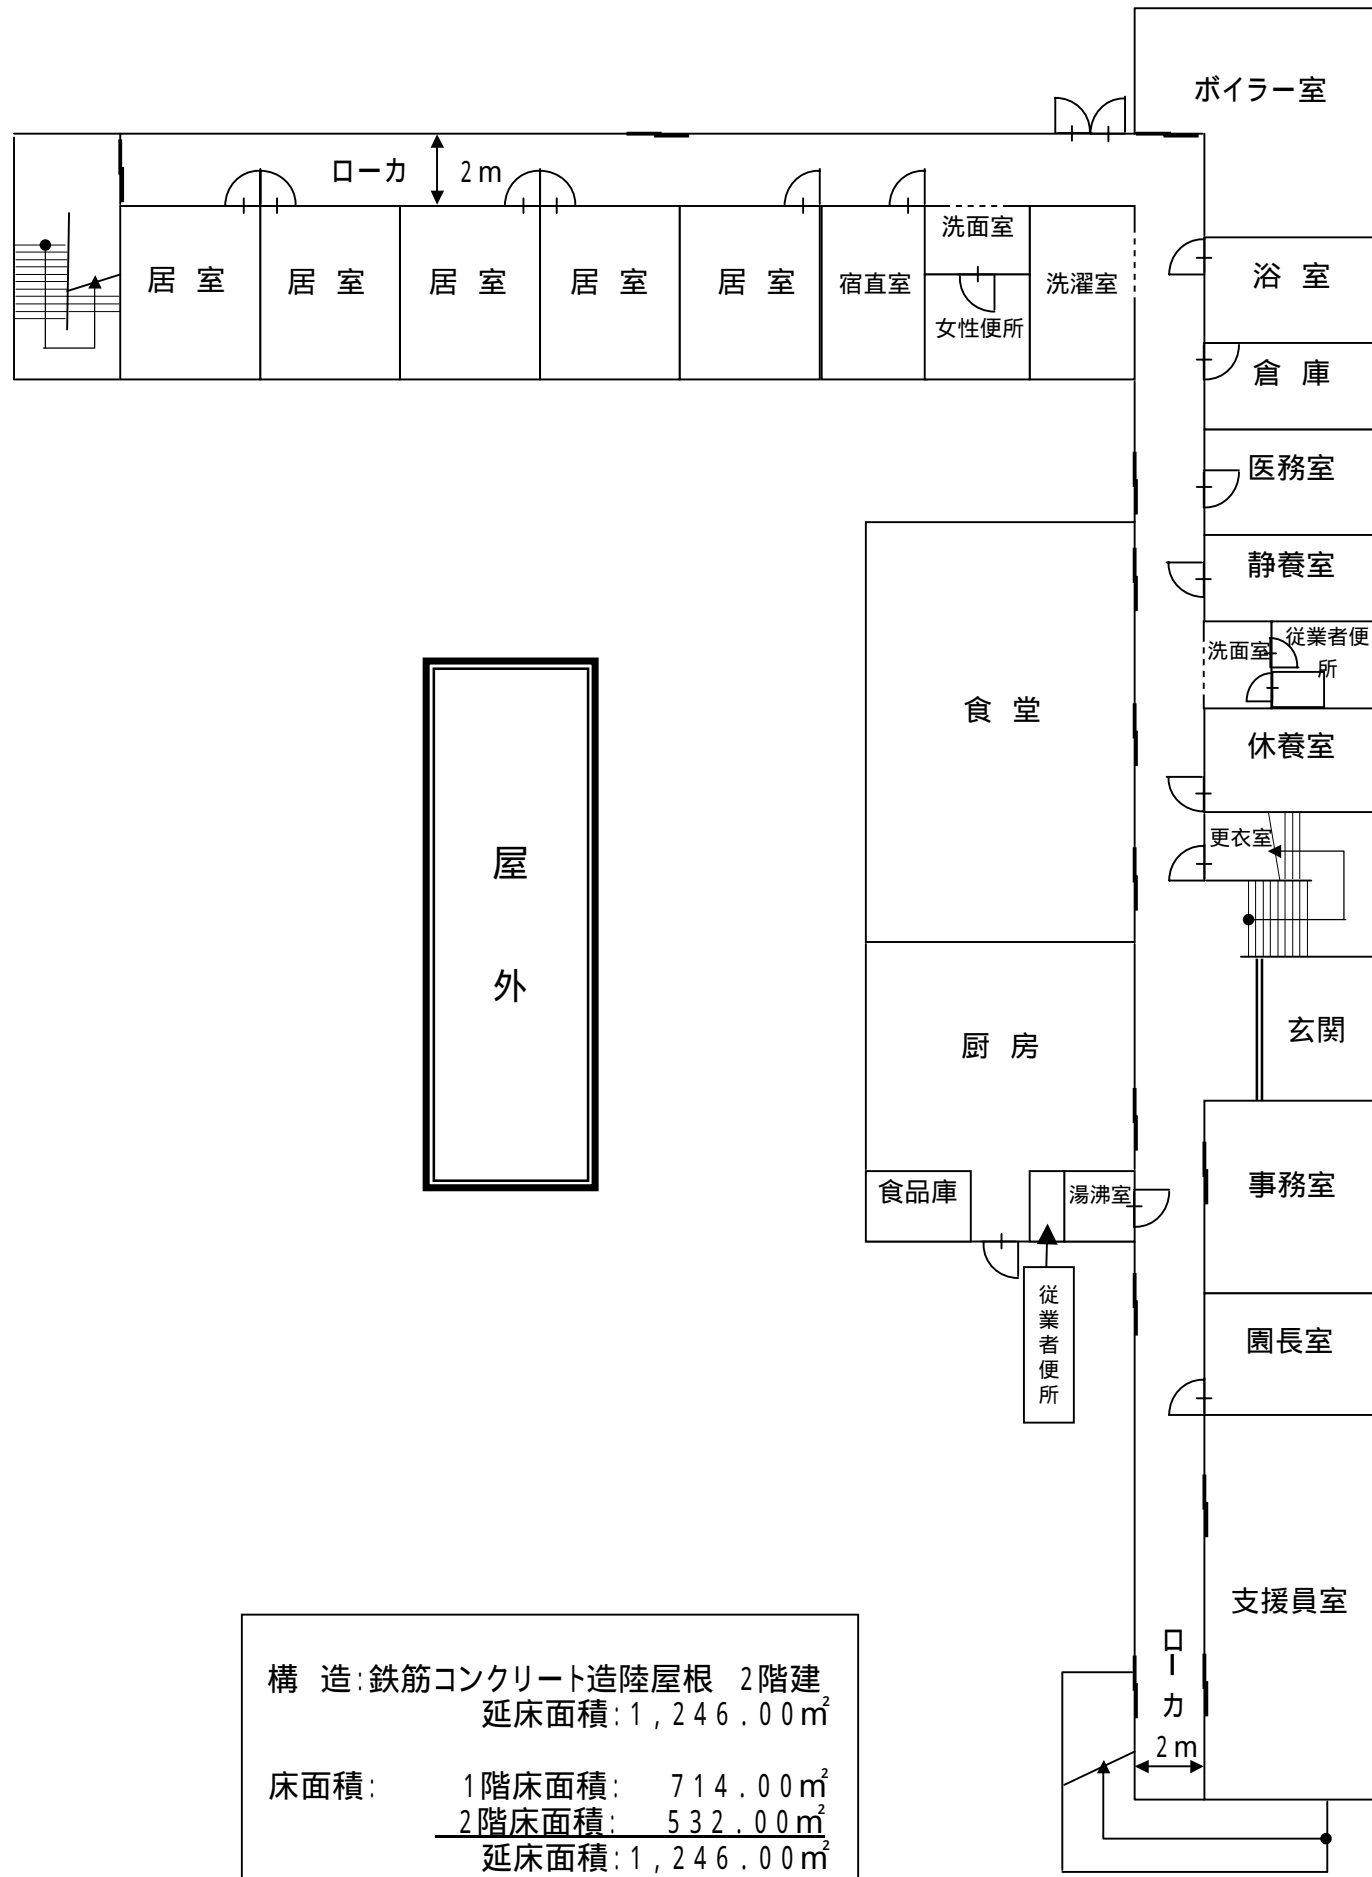

構造:	鉄筋コンクリート造陸屋根 2階建
	延床面積: 1,246.00m <sup>2</sup>
床面積:	1階床面積: 714.00m <sup>2</sup>
	2階床面積: 532.00m <sup>2</sup>
	延床面積: 1,246.00m <sup>2</sup>

短期入所事業 併設型・空床型

# 松山福祉園園舎 2階平面図

(単位; m<sup>2</sup>)

